

**STUDIUM UWARUNKOWAŃ I KIERUNKÓW
ZAGOSPODAROWANIA PRZESTRZENNEGO
GMINY CHOROSZCZ**



 ZAKRES ZMIANY PLANU


SKALA 1:25 000



**KIERUNKI Kształtowania struktury przestrzennej
obszarów funkcjonalnych**





KIERUNKI ZAGOSPODAROWANIA PRZESTRZENNEGO

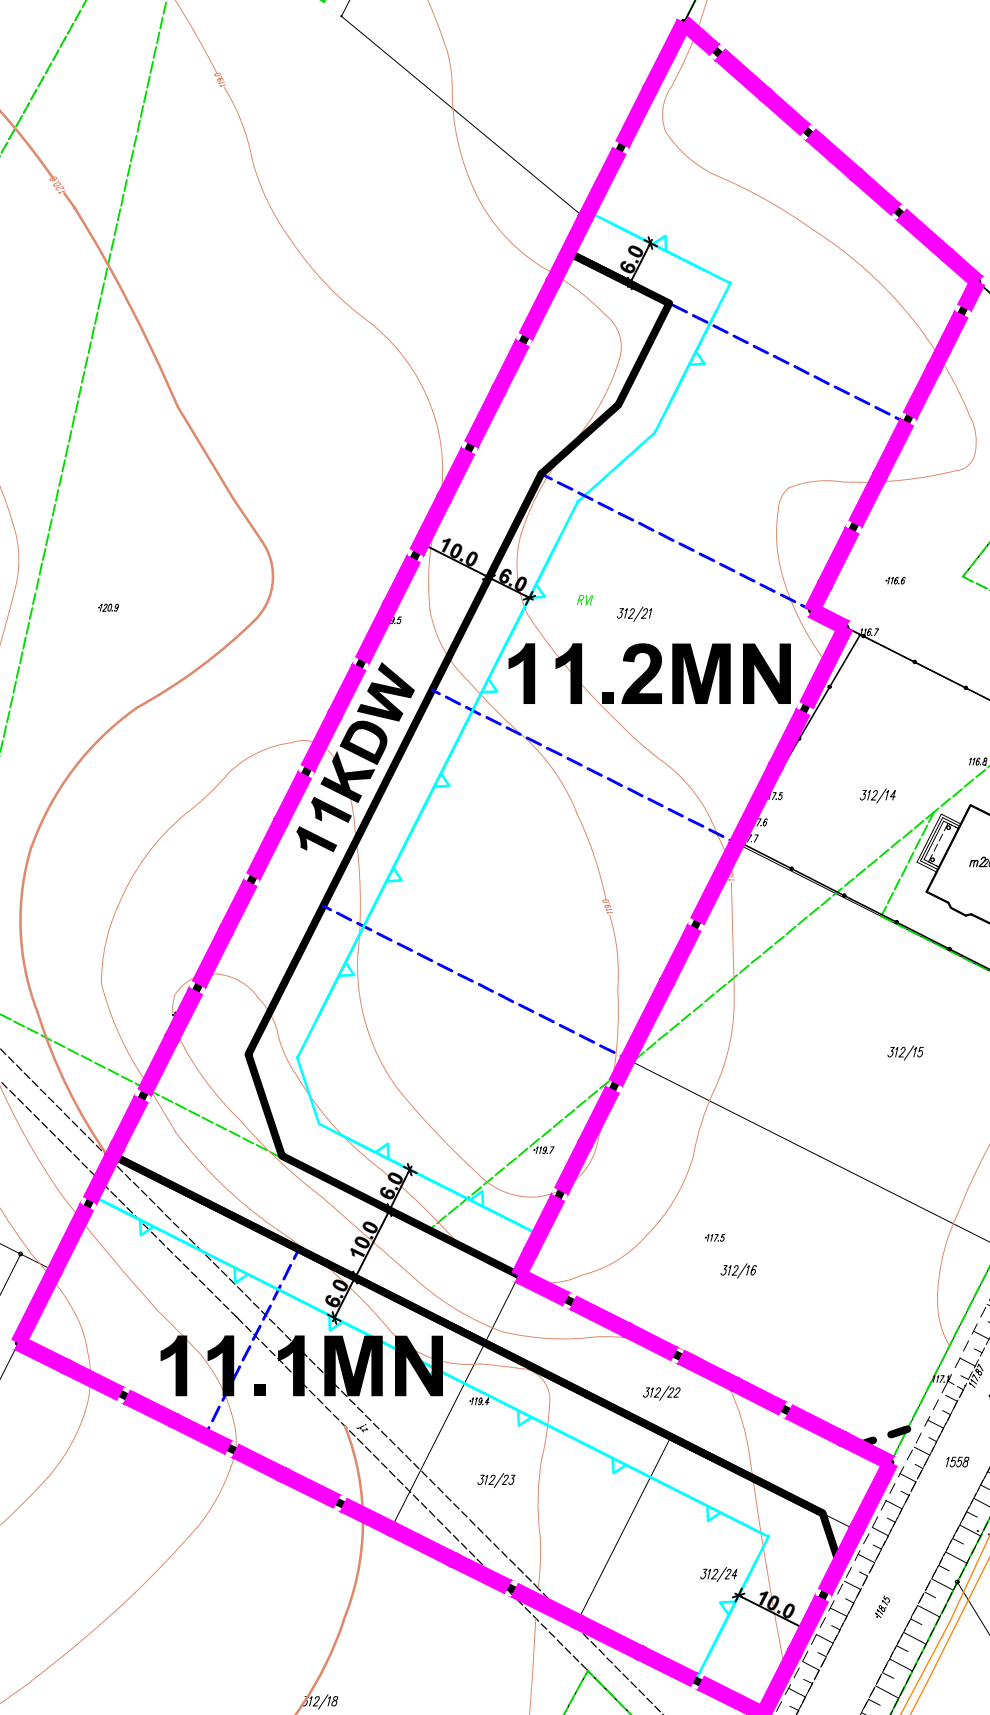

**ZMIANA MIEJSCOWEGO PLANU ZAGOSPODAROWANIA
PRZESTRZENNEGO GMINY CHOROSZCZ
W OBRĘBIE MIASTA CHOROSZCZ I WSI JERONIKI**

skala 1:1000

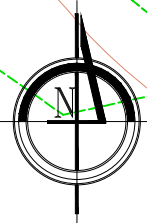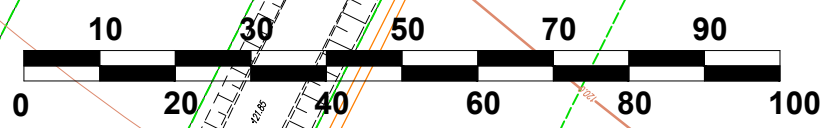

RYS. 11