

STUDIUM UWARUNKOWAŃ I KIERUNKÓW  
ZAGOSPODAROWANIA PRZESTRZENNEGO  
GMINY CHOROSZCZ





ZAKRES ZMIANY PLANU

SKALA 1:25 000

ZMIANA MIEJSCOWEGO PLANU ZAGOSPODAROWANIA  
PRZESTRZENNEGO GMINY CHOROSZCZ  
W OBRĘBIE MIASTA CHOROSZCZ I WSI JERONIKI

skala 1:1000

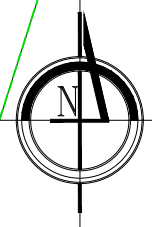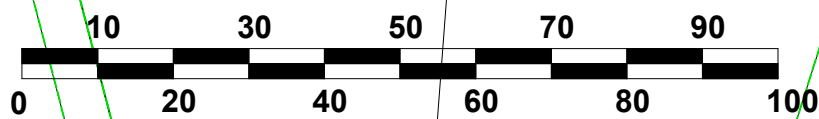

RYS. 26



KIERUNKI KSZTAŁTOWANIA STRUKTURY PRZESTRZENNEJ  
OBSZARÓW FUNKCJONALNYCH



KIERUNKI ZAGOSPODAROWANIA PRZESTRZENNEGO

