
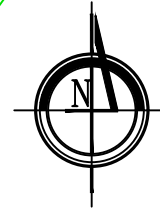
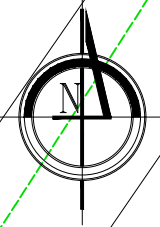


# ZMIANA MIEJSCOWEGO PLANU ZAGOSPODAROWANIA PRZESTRZENNEGO GMINY CHOROSZCZ W OBRĘBIE MIASTA CHOROSZCZ I WSI JERONIKI

skala 1:1000


## RYS. 5

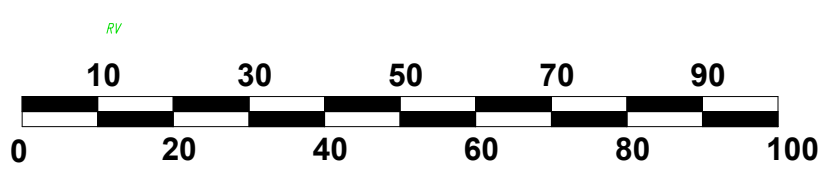


STUDIUM UWARUNKOWAŃ I KIERUNKÓW ZAGOSPODAROWANIA PRZESTRZENNEGO GMINY CHOROSZCZ

SKALA 1:25 000

ZAKRES ZMIANY PLANU

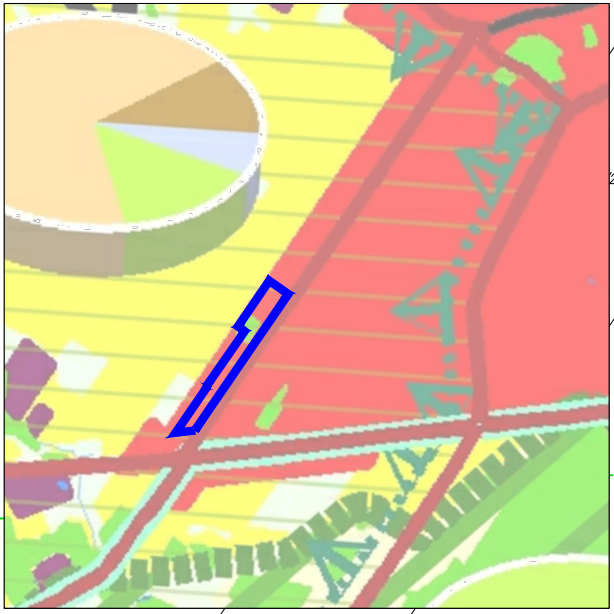

KIERUNKI KSZTAŁTOWANIA STRUKTURY PRZESTRZENNEJ OBSZARÓW FUNKCJONALNYCH

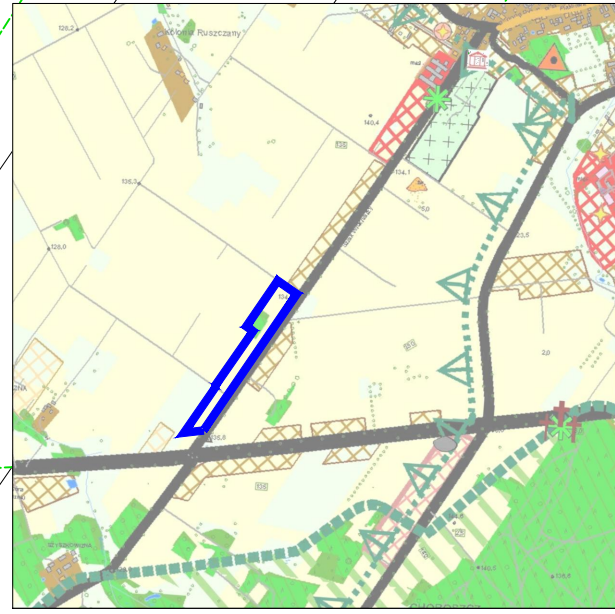

KIERUNKI ZAGOSPODAROWANIA PRZESTRZENNEGO

