
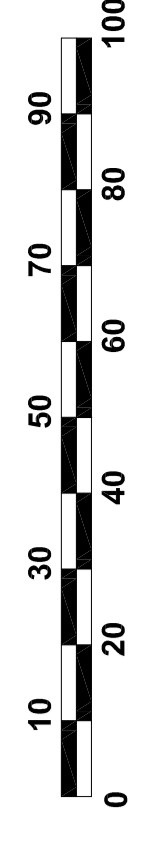


**ZMIANA MIEJSCOWEGO PLANU
ZAGOSPODAROWANIA PRZESTRZENNEGO GMINY CHOROSZCZ
W OBRĘBIE MIASTA CHOROSZCZ
rejon ul. Piaskowej
skala 1:1000**

Załącznik Nr 1
do uchwały Nr / /11
Rady Miejskiej w Choroszczy
z dnia

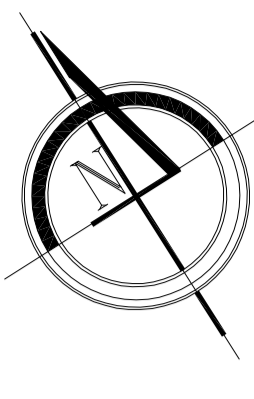

STUDIUM UWARUNKOWAŃ I KIERUNKÓW
ZAGOSPODAROWANIA PRZESTRZENNEGO GMINY CHOROSZCZ

ZAKRES ZMIANY PLANU

KIERUNKI KSZTAŁTOWANIA STRUKTURY PRZESTRZENNEJ
OBSZARÓW FUNKCYJNALNYCH

Obszar Miasta Choroszcz (1-MCh)

KIERUNKI ZAGOSPODAROWANIA PRZESTRZENNEGO

Uwaga: Obszary pod ochroną i obszary rezerwy

